


賀慶中央排水機場（補助機場）

全体計画平面図

(A1)=1:200
(A3)=1:400

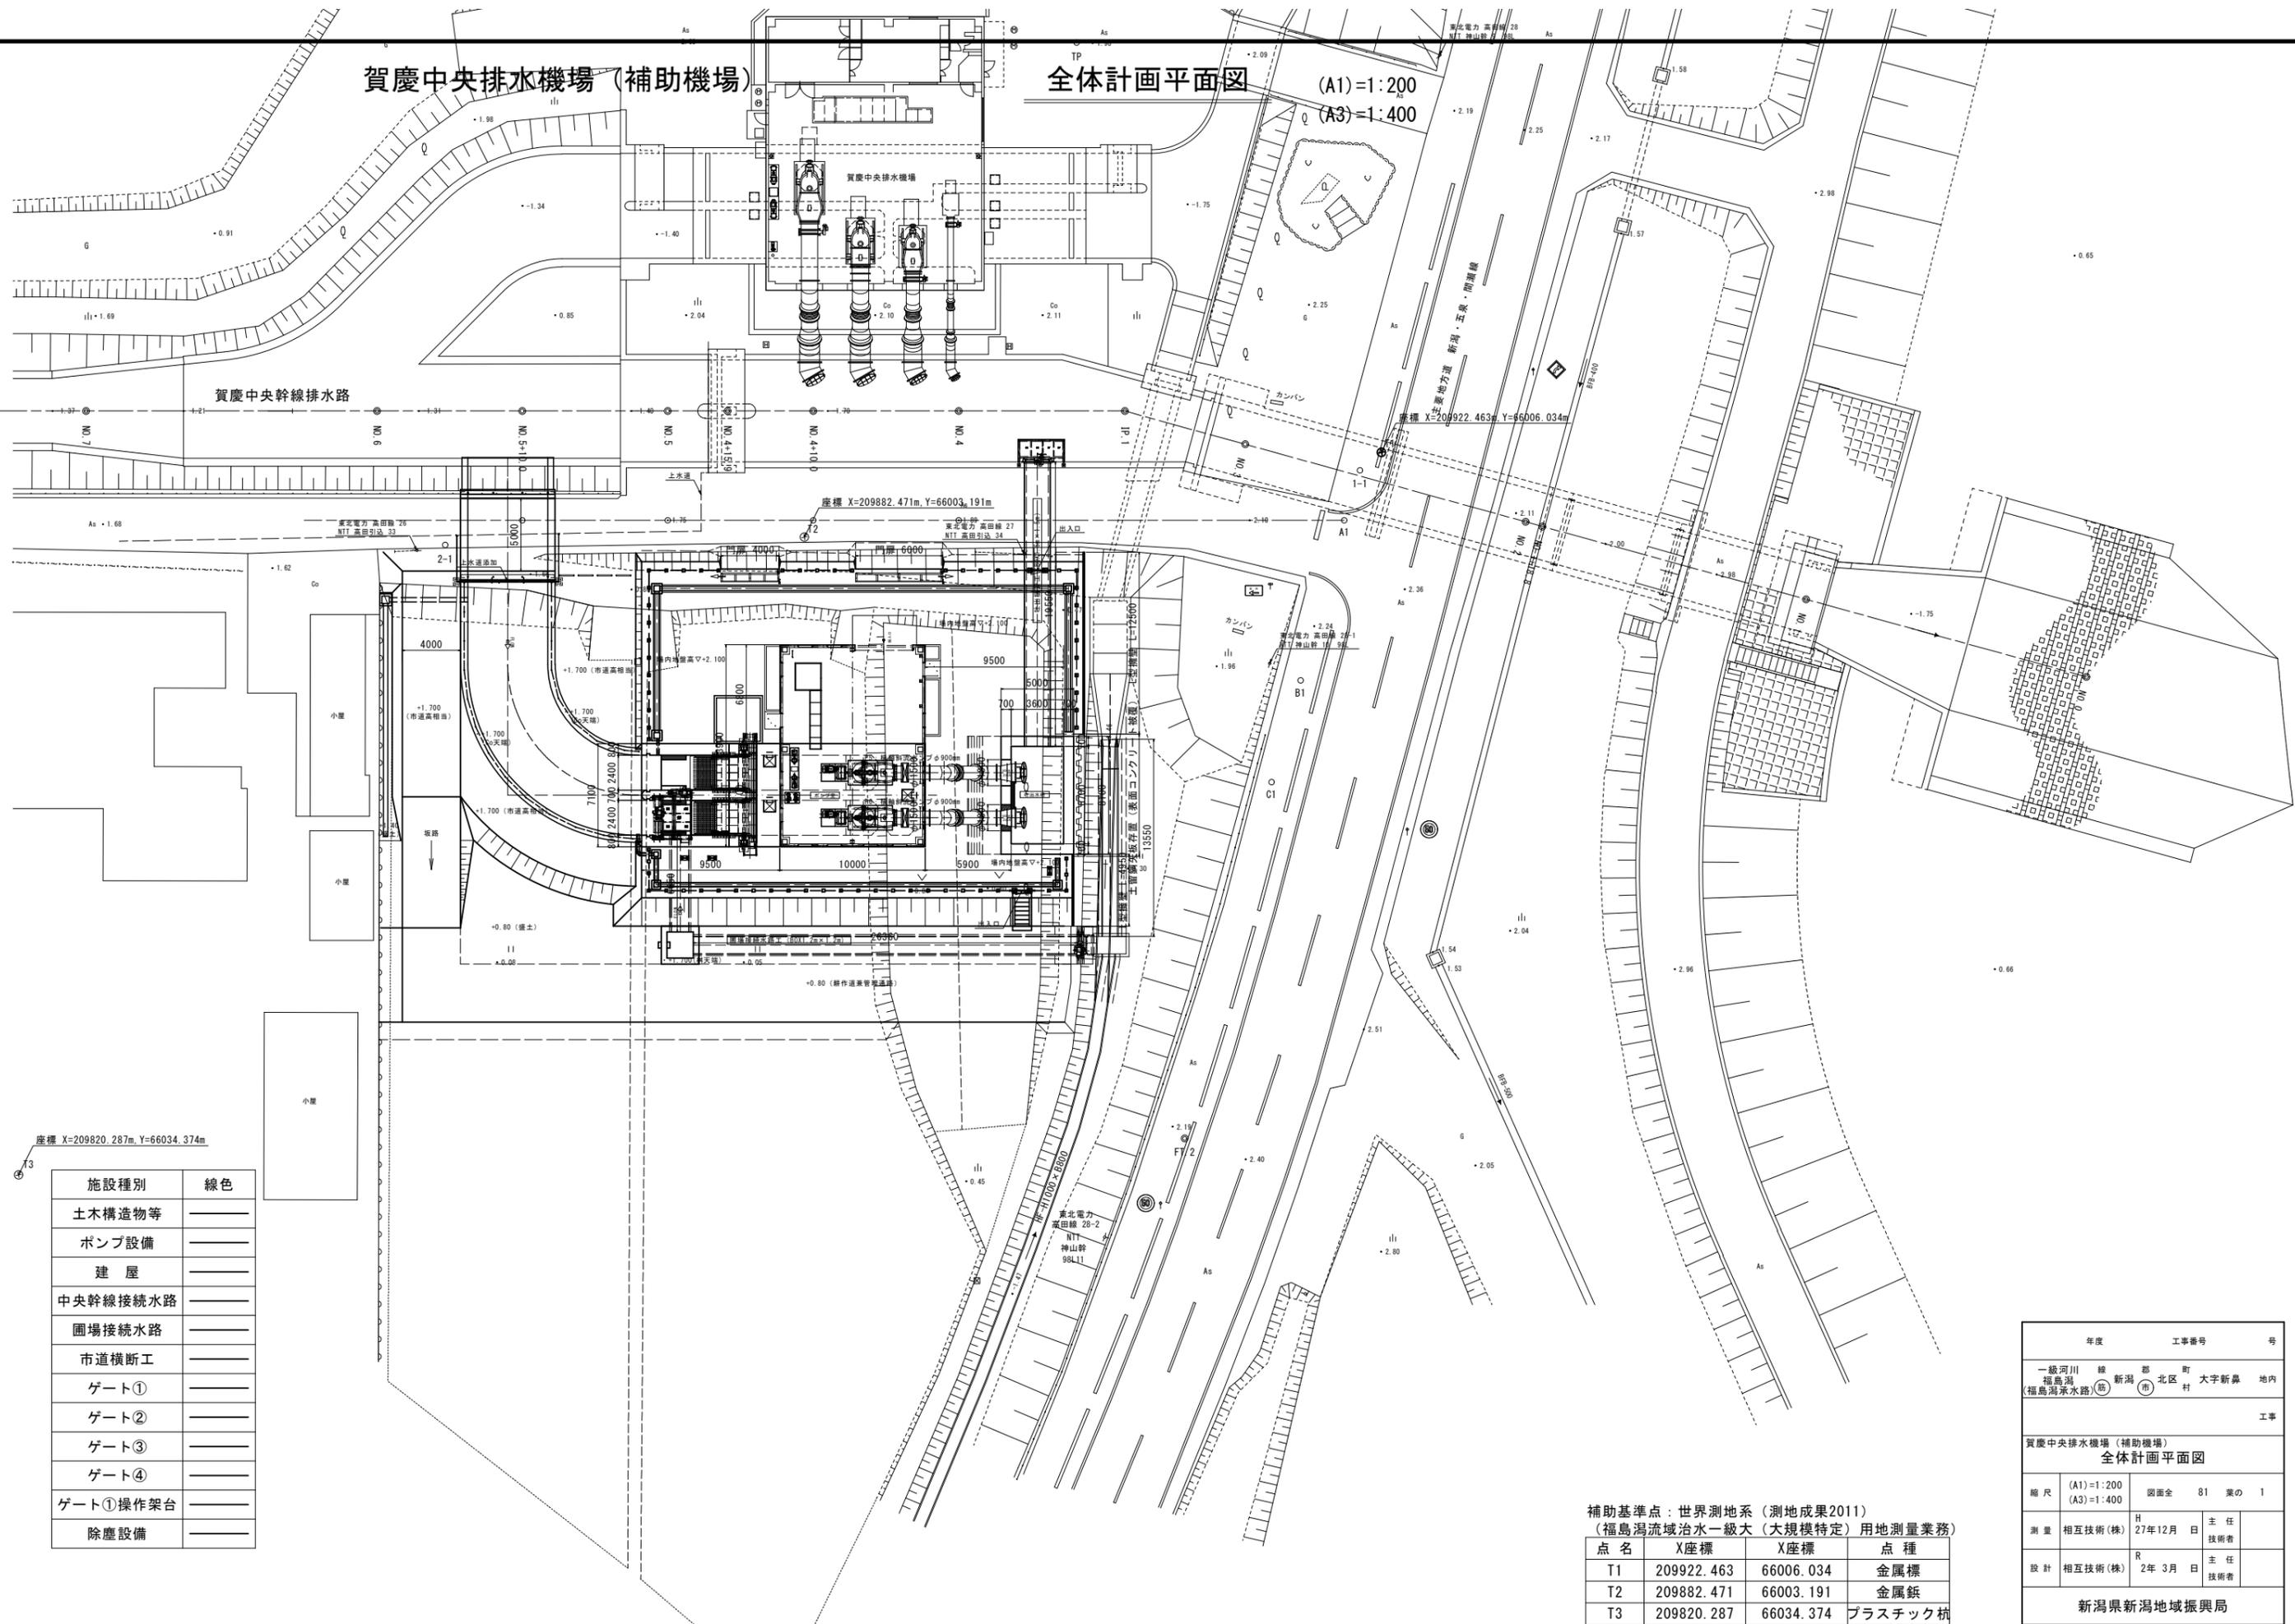

座標 X=209820.287m, Y=66034.374m

施設種別	線色
土木構造物等	——
ポンプ設備	——
建屋	——
中央幹線接続水路	——
圃場接続水路	——
市道横断工	——
ゲート①	——
ゲート②	——
ゲート③	——
ゲート④	——
ゲート①操作架台	——
除塵設備	——

補助基準点：世界測地系（測地成果2011）
（福島潟流域治水一級大（大規模特定）用地測量業務）

点名	X座標	Y座標	点種
T1	209922.463	66006.034	金属標
T2	209882.471	66003.191	金属標
T3	209820.287	66034.374	プラスチック杭

年度	工事番号	号
一級河川 福島潟 (福島潟承水路)	新 郡 町 新潟 市 北区 村 大字新鼻 地内	
工事		
賀慶中央排水機場（補助機場） 全体計画平面図		
縮尺	(A1)=1:200 (A3)=1:400	図面全 81 葉の 1
測量	相互技術(株)	H 27年12月 日 主任 技術者
設計	相互技術(株)	R 2年 3月 日 主任 技術者
新潟県新潟地域振興局		